

专业	姓名	日期
建筑		
结构		
给排水		
电气		
暖通		

版权声明  
 本图版权属浙江跨原建筑设计有限公司所有，除本工程外对本图的任何其它用途和复制，必须获得本公司的书面许可。

设计单位

**德筑建设**  
**DEZHU**

浙江德筑建设有限公司  
 ZHEJIANG DEZHU CONSTRUCTION CO., LTD.

浙江德筑建设有限公司

设计证书等级：乙级

设计证书编号：A233031496

执业专用章（按规范加章）

出图专用章


发图负责人

类别	姓名	签名
审定		
审核		
校对		
项目负责人		
专业负责人		
设计		
绘图		

建设单位	
工程名称	
项目名称	培训基地学员食堂
图纸名称	家具尺寸图

工程编号	
专业	图号 P-01
出图日期	2022/01/24 出图版次 1
出图比例	图幅大小 A2

未盖出图及执业专用章本图无效

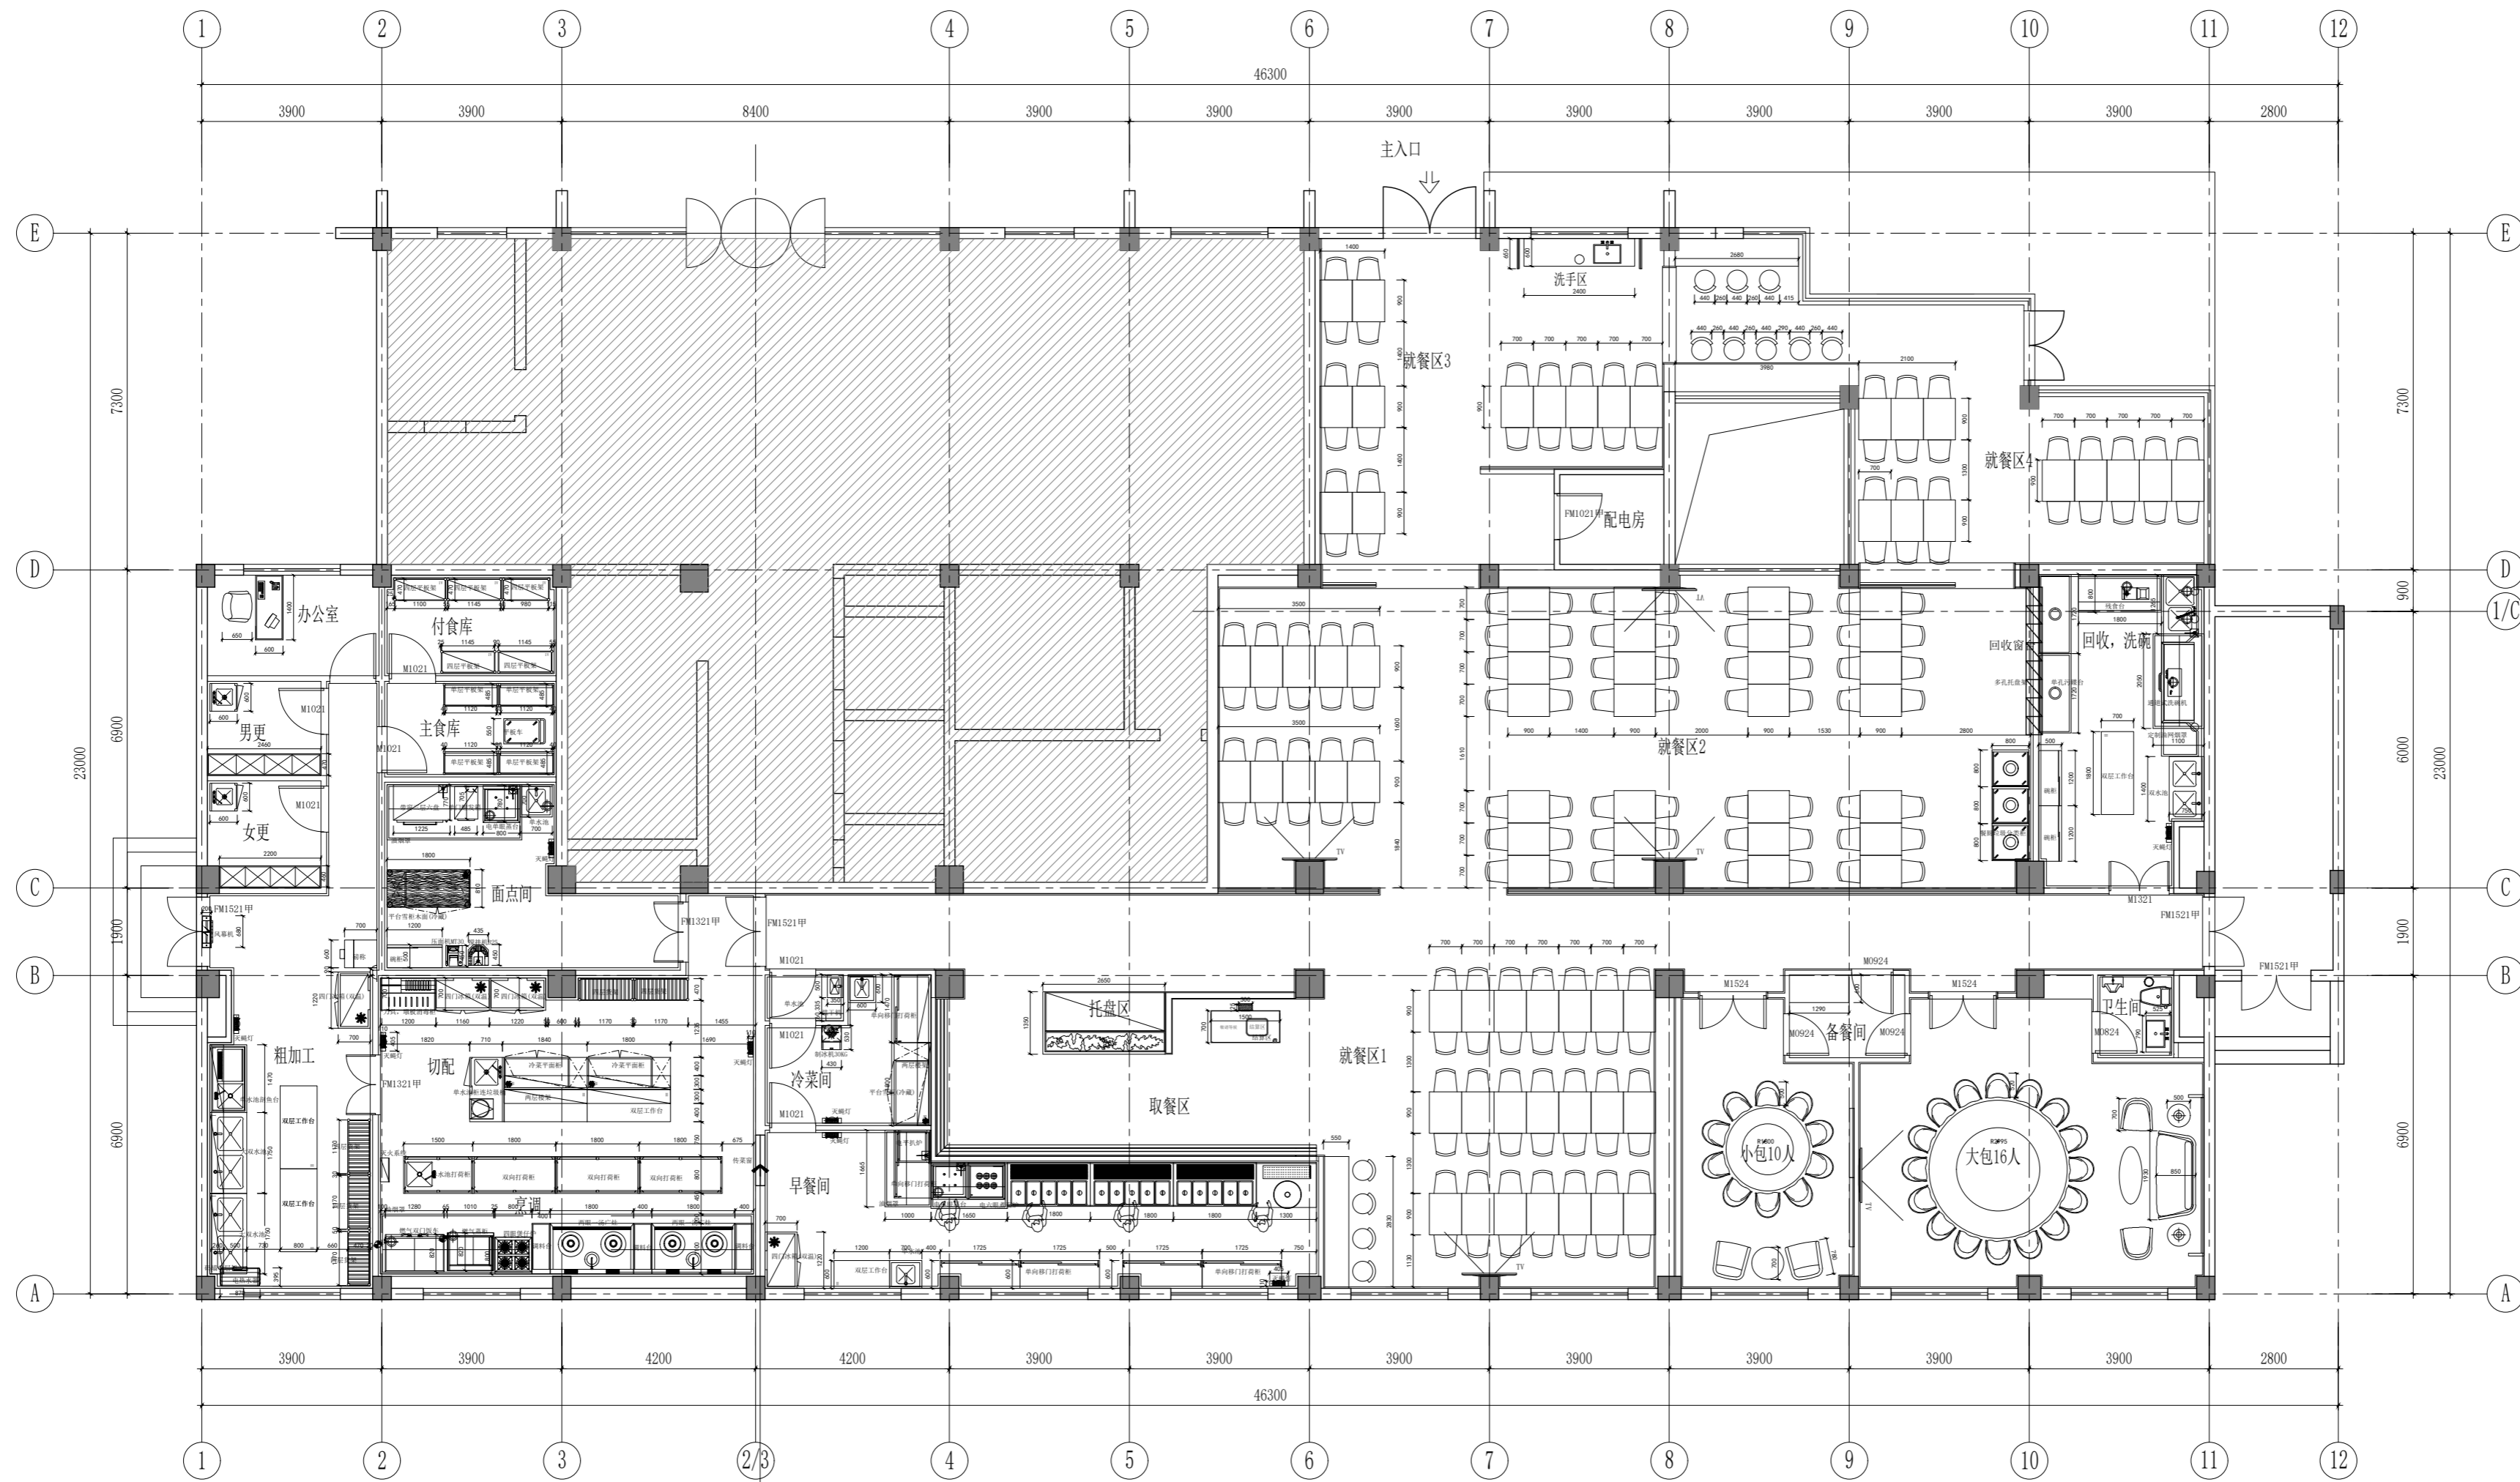

注：玻璃移窗采用防火玻璃，耐火极限≥2H

家具尺寸图 SCALE=1:120